


KATOS  
Energiajäte  
Muovi

HALLI  
Mahdollinen puristin  
Paperi ja pahvi halliin

LAVA 1  
Puutavara  
LAVA 2  
Lasi  
LAVA 3  
Metalli  
LAVA 3

ALUE  
Irtopuuvara  
Risut

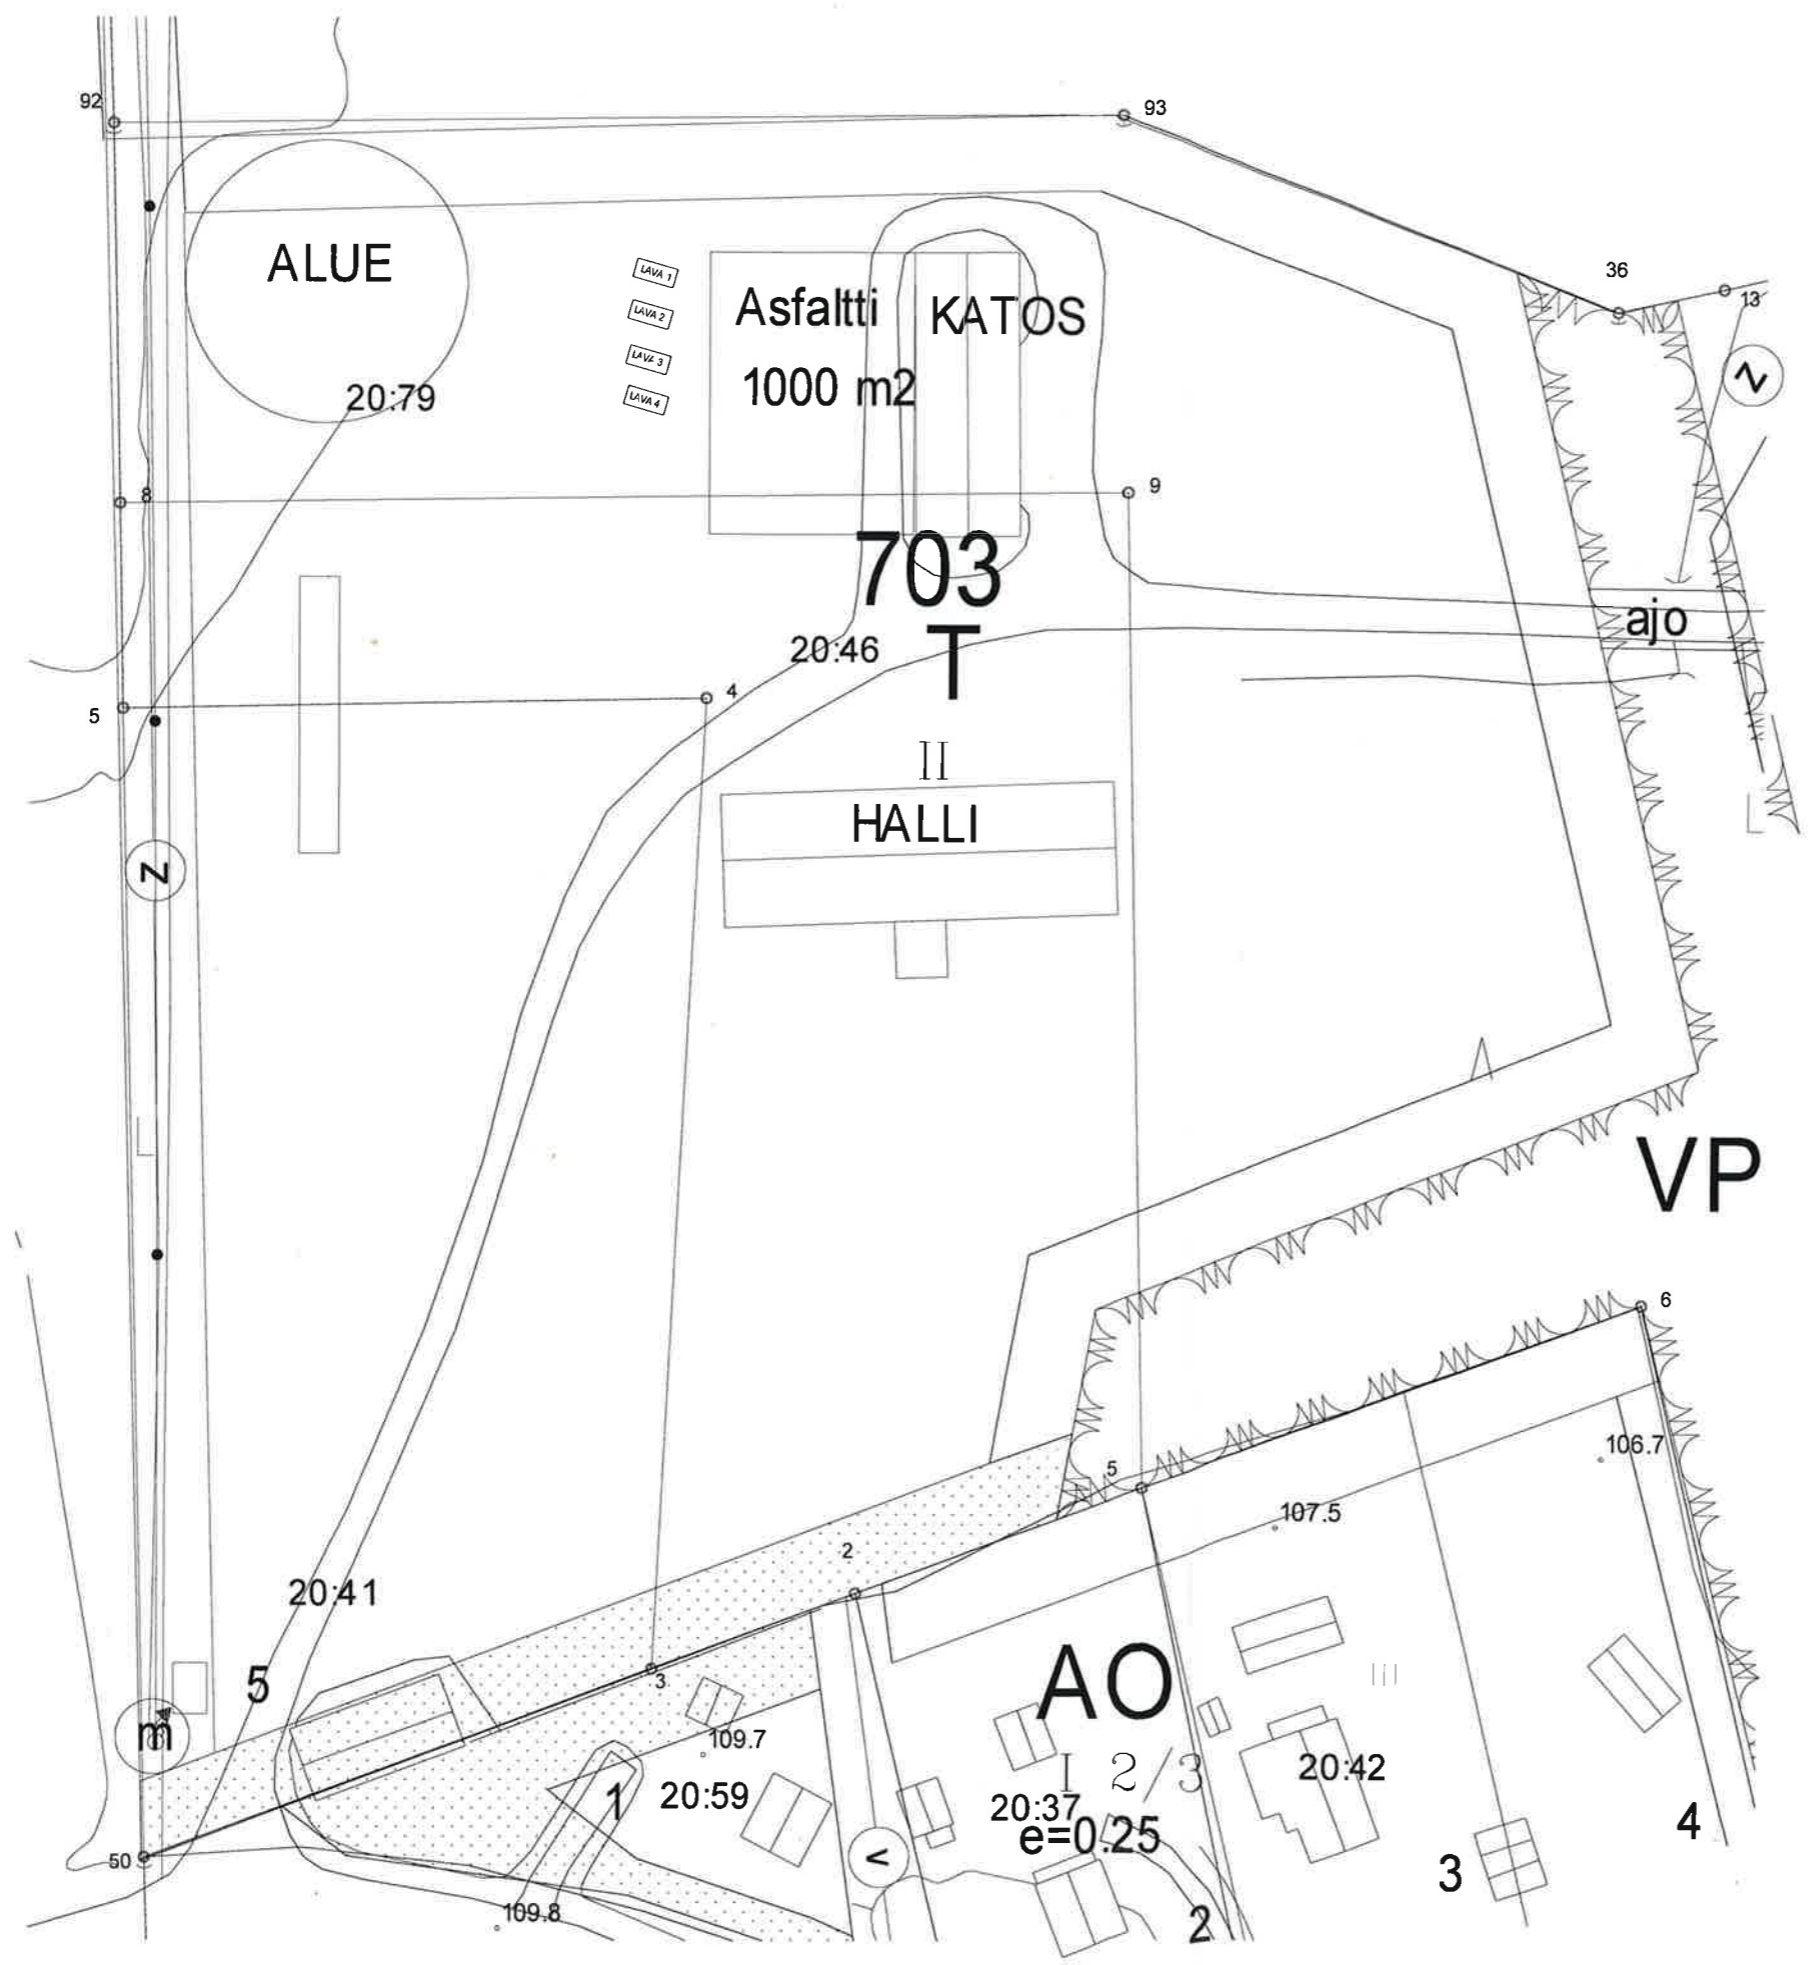

KIINA Alajärvi	KORTTELITILA 20:41, 20:46, 20:79	RAKENUSLUOKITUS PÄÄPIIRUSTUS	ILMOITUS 01
RAKENUSKOHTEEN NIMI JA Osoite Mertaniemi Keskenväentie 203 62900 Alajärvi		PIIRUSTUKSEN SISÄLTÖ ASEMAPIIRUSTUS	MITTAKAAVAT 1:500
T mi Rakpi		SEUS ALA ARK	PIIRUS 01
p 040-158 2770 email jarmo.mahala@pp.fi	Jarmo Mahala AMK	PAIVAYS 10.3.2026	YHTEISK. Jarmo Mikaeli AMK