




PITUUSLEIKKAUS C - C

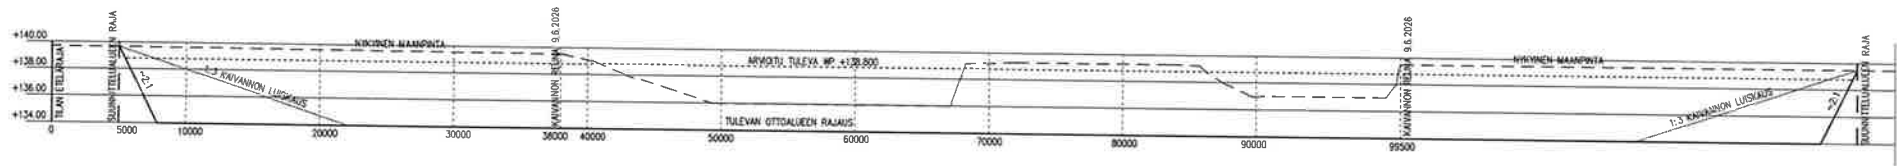

PITUUSLEIKKAUS A - A

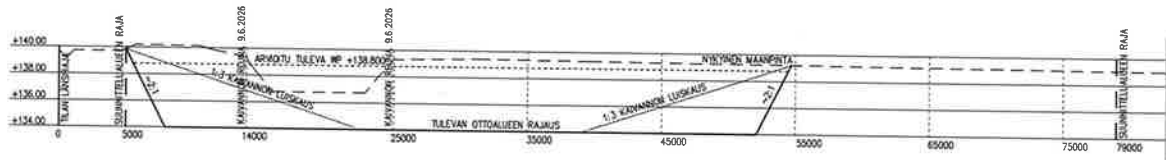

PITUUSLEIKKAUS B - B

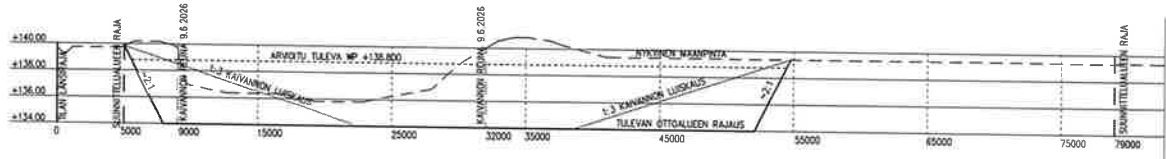

Sivetti	
PITUUSLEIKKAUKSET 1:200	
JOKIMAA 5-401-90-0	
Työn nro	
Päiväys	Temppi
18.6.26	TM