
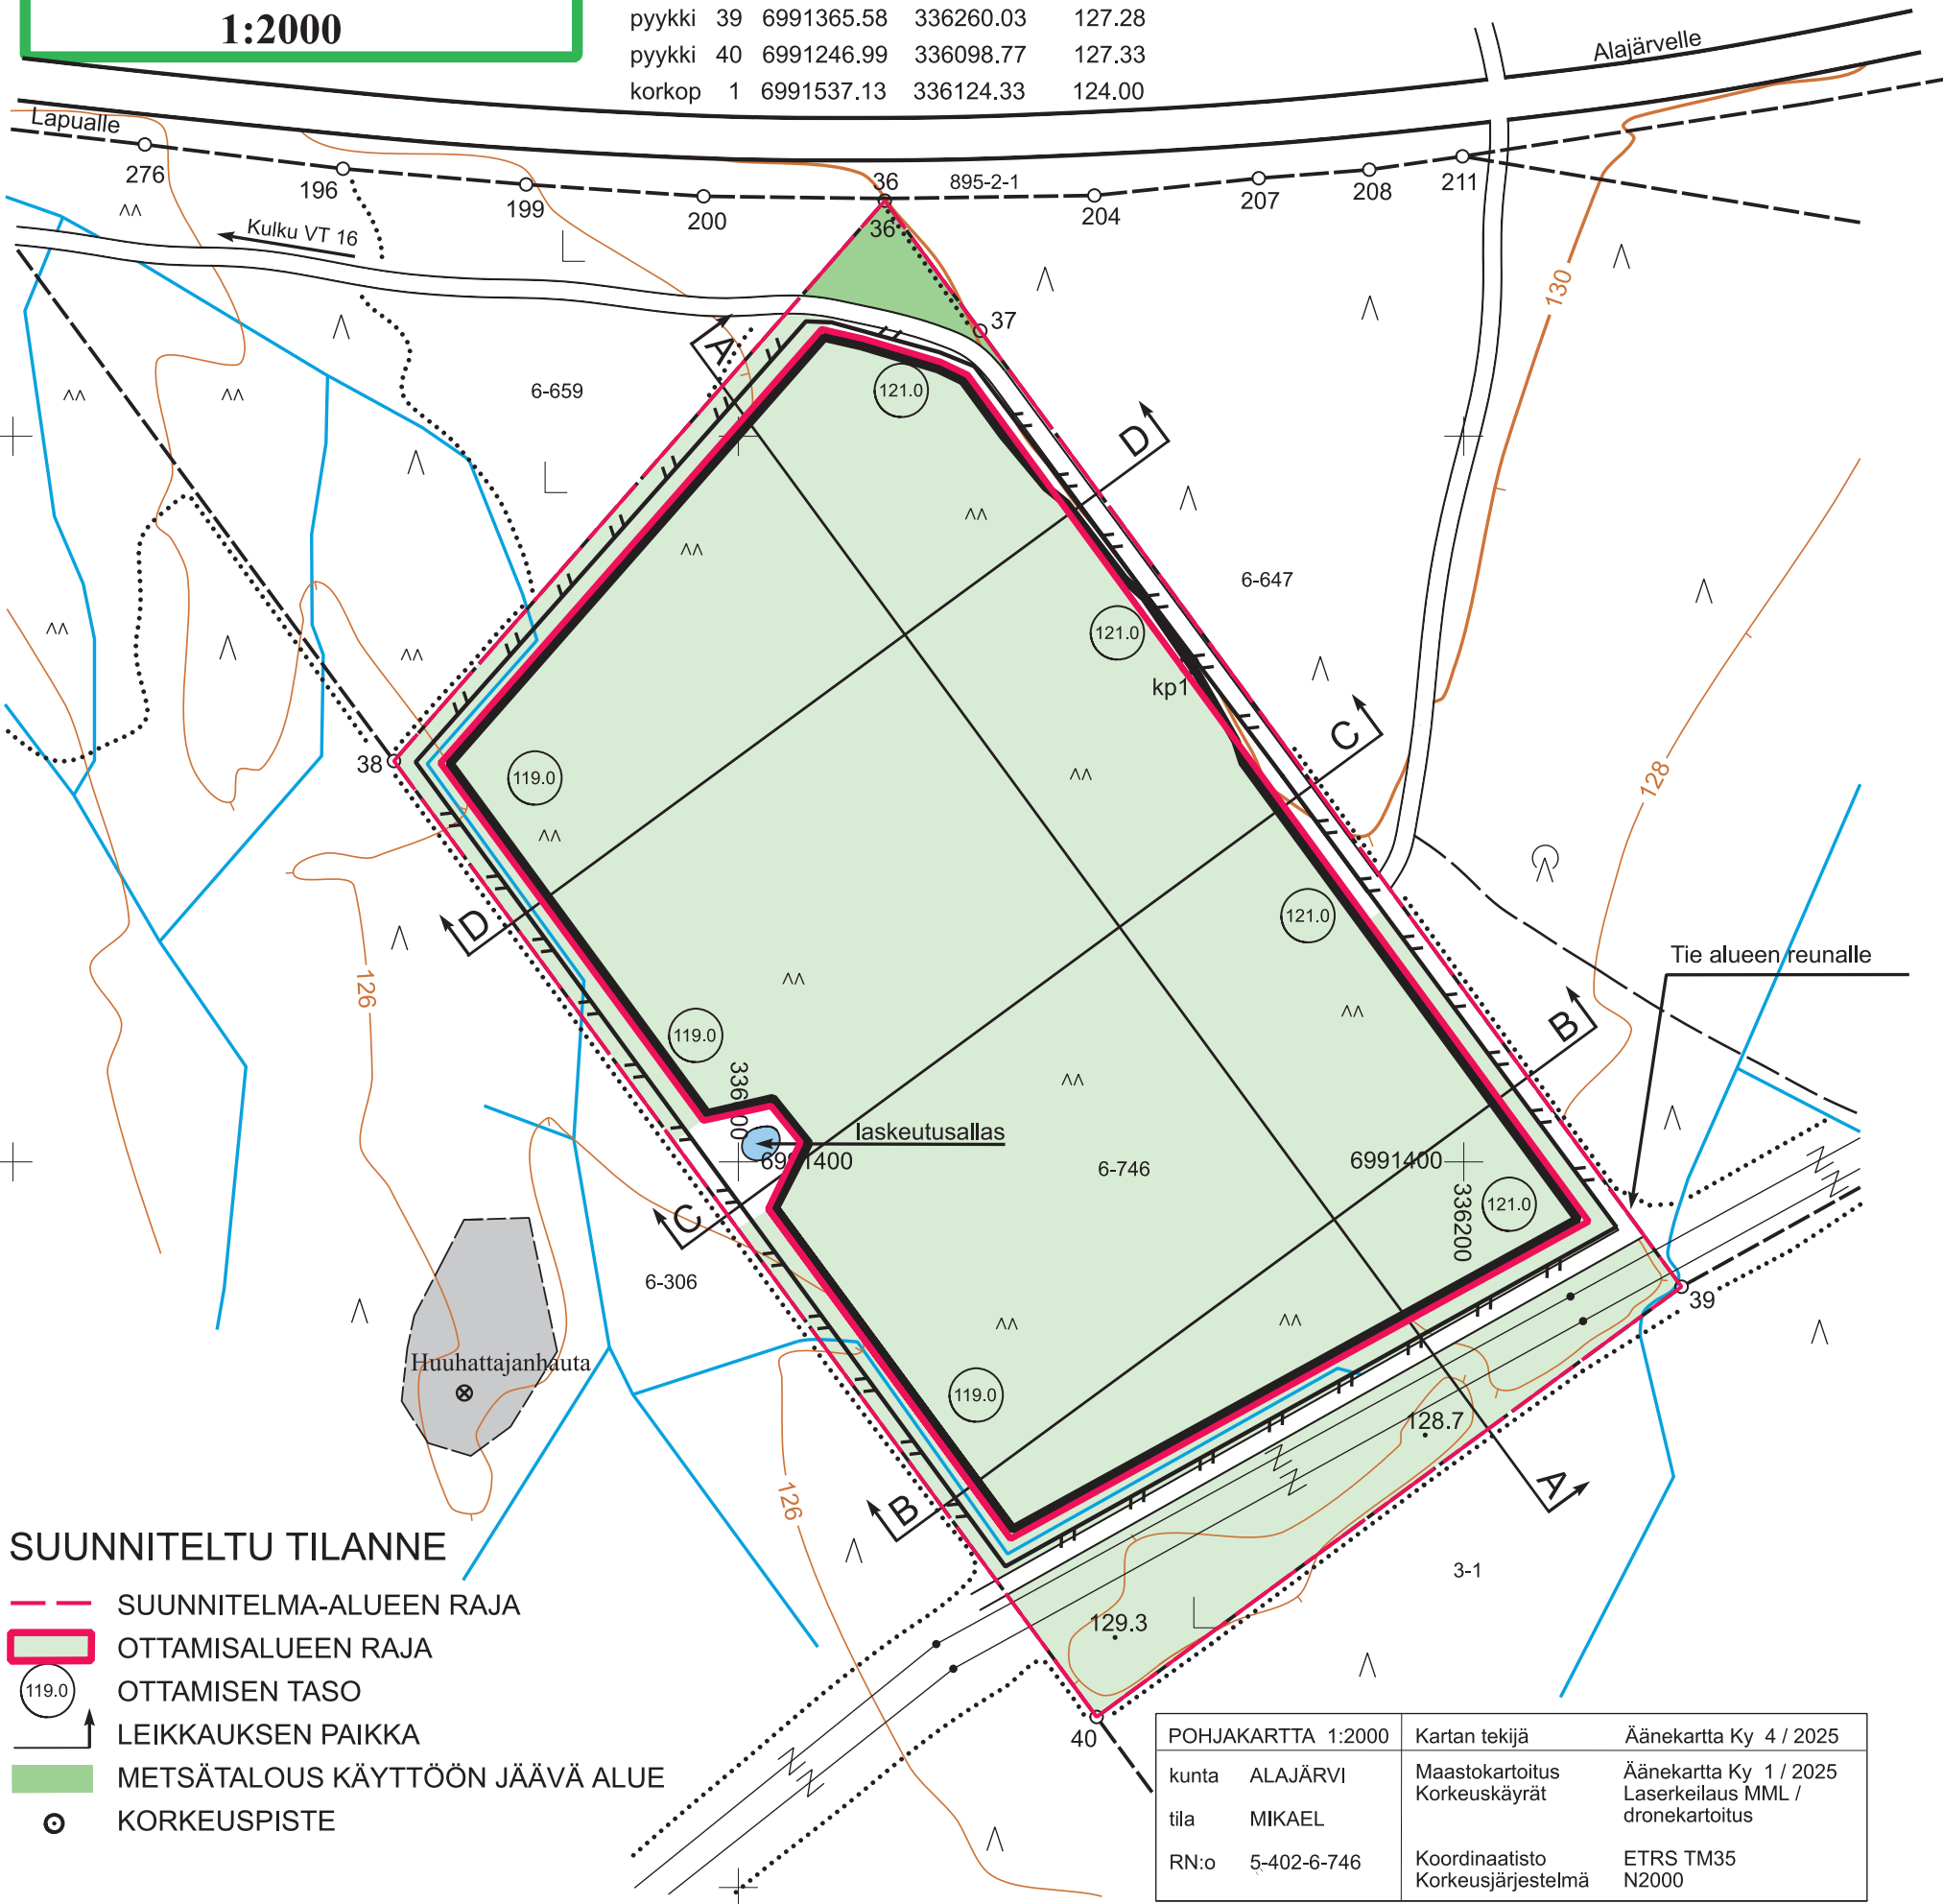


MAA-AINESTEN
OTTAMISSUUNNITELMA
1:2000

KOORDINAATTILUETTELO				
laatu	N:o	X	Y	Z
pyykki	36	6991664.93	336040.37	130.48
pyykki	37	6991629.09	336066.70	130.06
pyykki	39	6991365.58	336260.03	127.28
pyykki	40	6991246.99	336098.77	127.33
korkop	1	6991537.13	336124.33	124.00

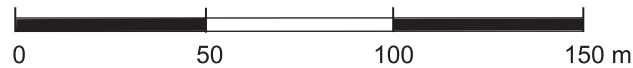

SUUNNITELTU TILANNE

- SUUNNITELMA-ALUEEN RAJA
- OTTAMISALUEEN RAJA
- OTTAMISEN TASO
- LEIKKAUKSEN PAIKKA
- METSÄTALOUS KÄYTTÖÖN JÄÄVÄ ALUE
- KORKEUSPISTE

POHJAKARTTA 1:2000	Kartan tekijä	Äänekartta Ky 4 / 2025
kunta ALAJÄRVI	Maastokartoitus	Äänekartta Ky 1 / 2025
tila MIKAEL	Korkeuskäyrät	Laserkeilaus MML / dronekartoitus
RN:o 5-402-6-746	Koordinaatisto	ETRS TM35
	Korkeusjärjestelmä	N2000